



רועי 2

תכניות מכר

11 תכניות בניין

מספר גליון: M-B11-100

מגרש: 5002

מספר בניין: 11

מחזורת תאריך קנה מידה

3 29.02.24 1-100


3 יחידות	12	11	10	9	8	7	6	5	4	3	2	1
4 יחידות	12	11	10	9	8	7	6	5	4	3	2	1
5 יחידות	12	11	10	9	8	7	6	5	4	3	2	1
6 יחידות	12	11	10	9	8	7	6	5	4	3	2	1
7 יחידות	12	11	10	9	8	7	6	5	4	3	2	1
8 יחידות	12	11	10	9	8	7	6	5	4	3	2	1
9 יחידות	12	11	10	9	8	7	6	5	4	3	2	1
10 יחידות	12	11	10	9	8	7	6	5	4	3	2	1
11 יחידות	12	11	10	9	8	7	6	5	4	3	2	1
12 יחידות	12	11	10	9	8	7	6	5	4	3	2	1




לפני היתר בניה ייתכנו שינויים והתאמות בכל שדרוש ע"י הרשויות המוסמכות. המתכננים והיועצים חשופים לתביעות מוכר. חתימת קונה:


RaN BLANDER ARCHITECTS

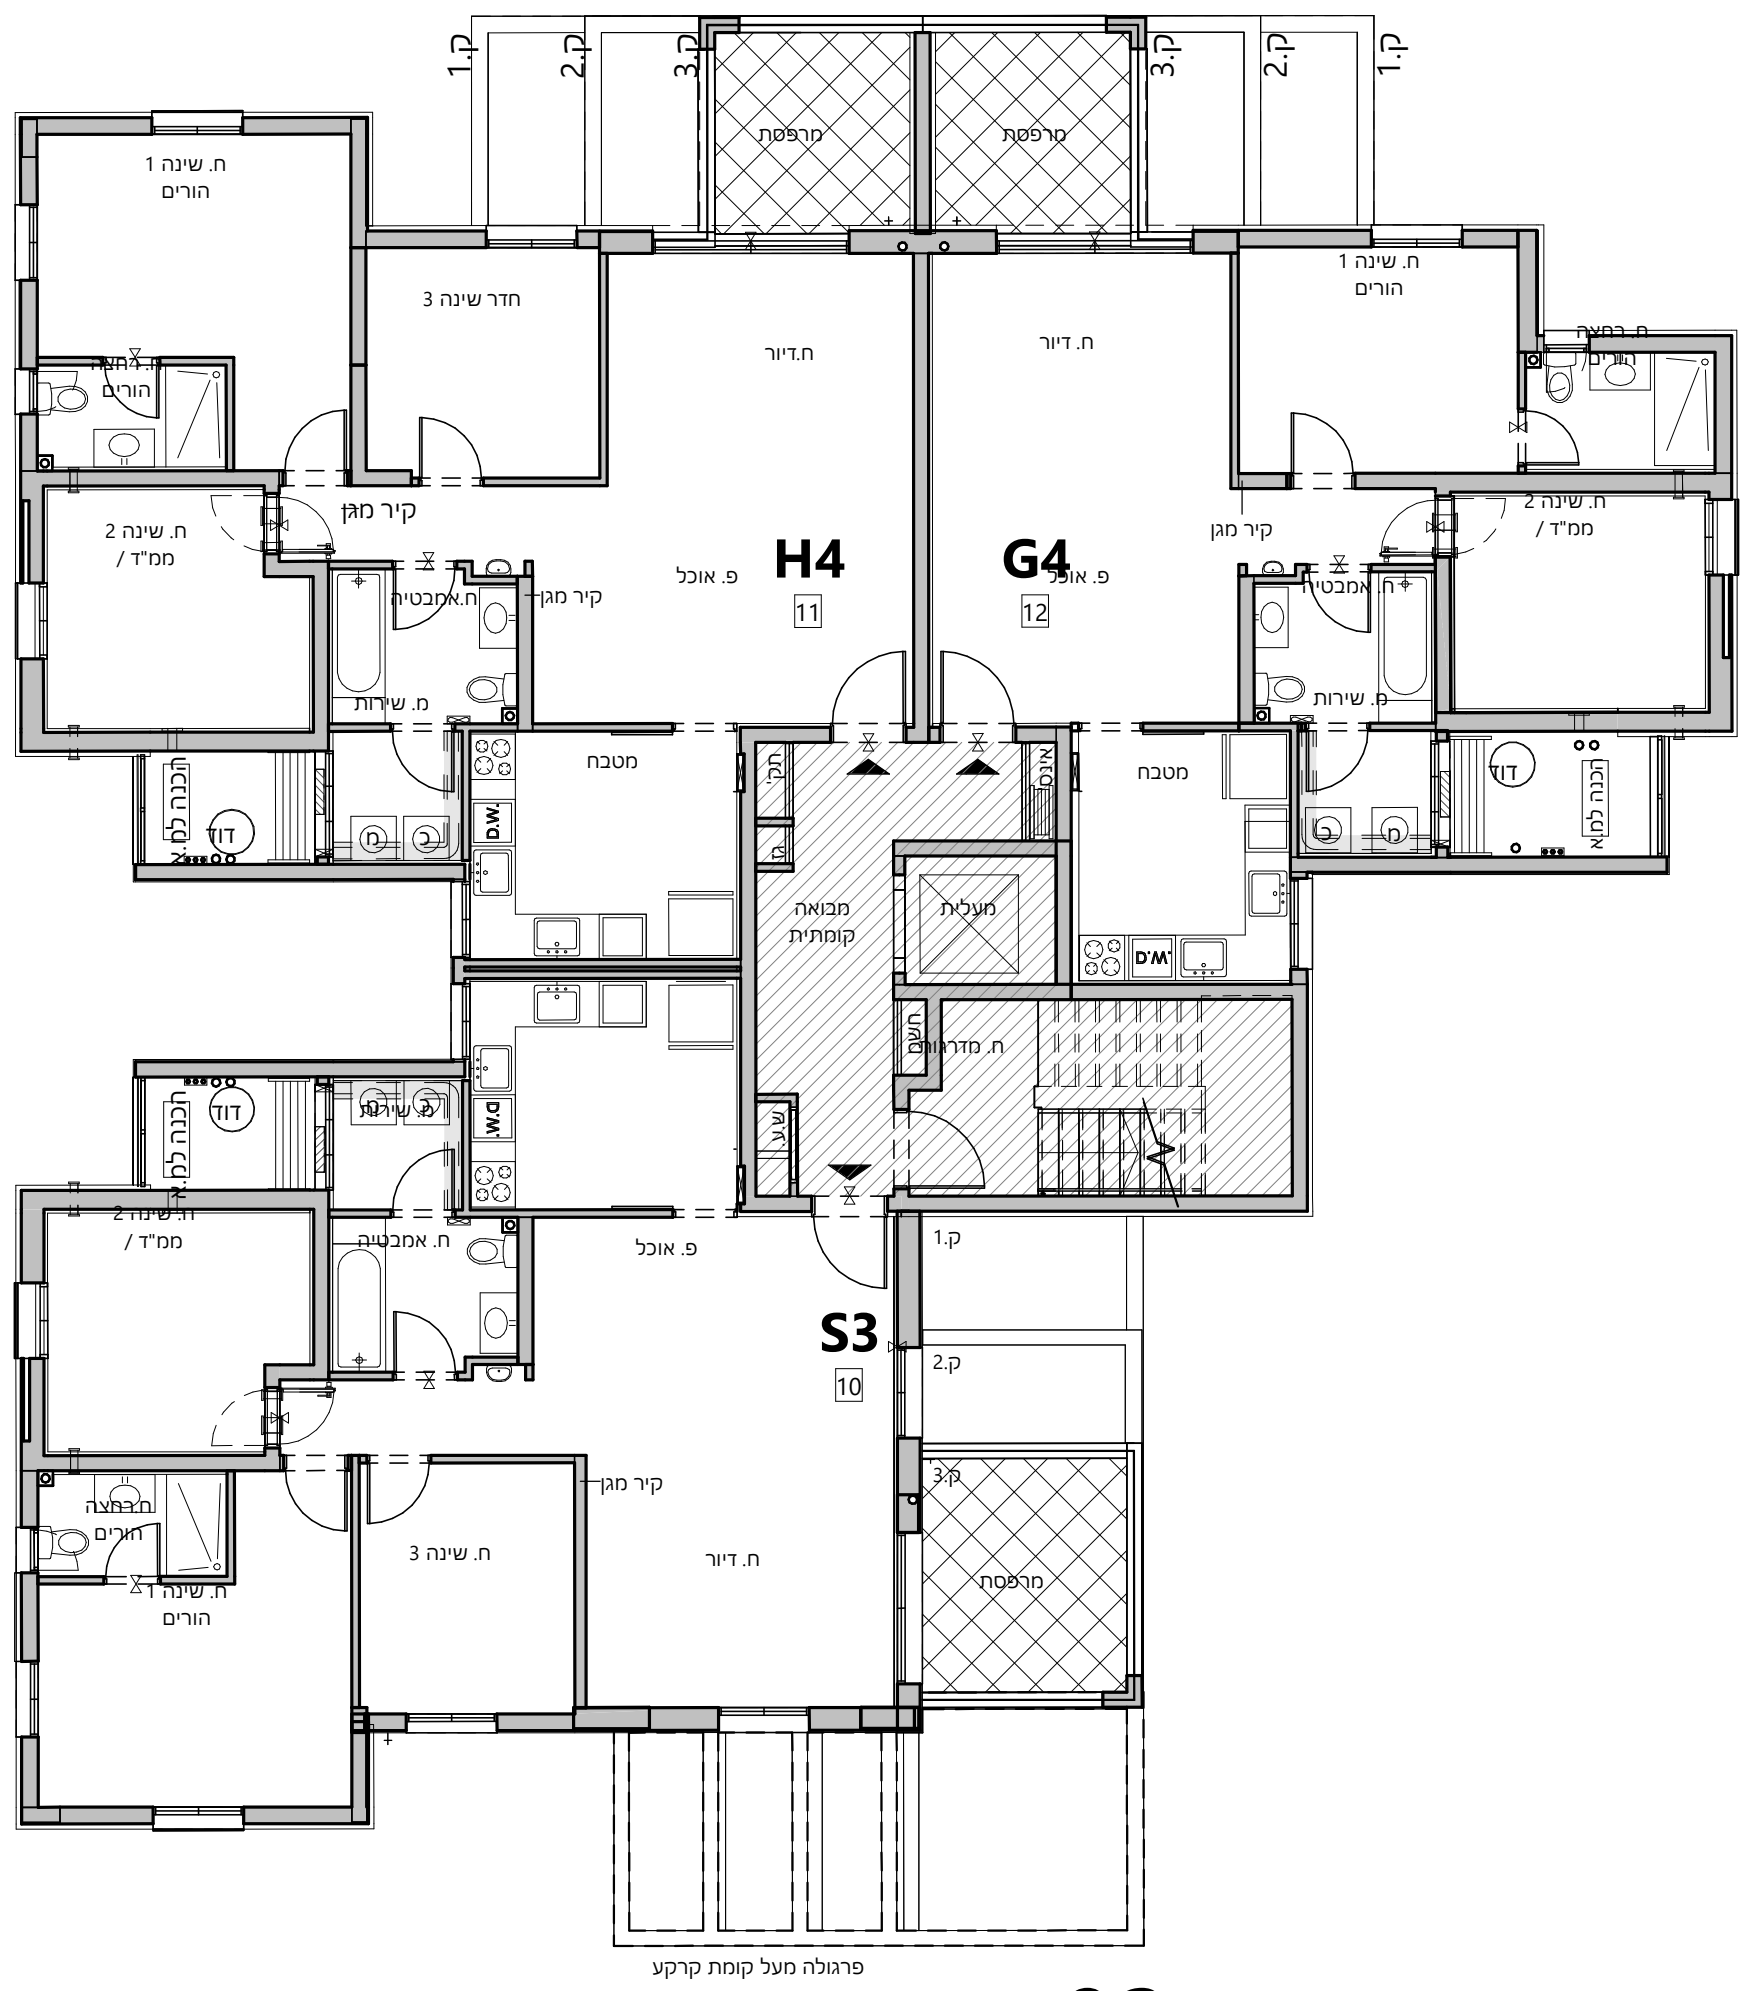


תכנית קומה 03

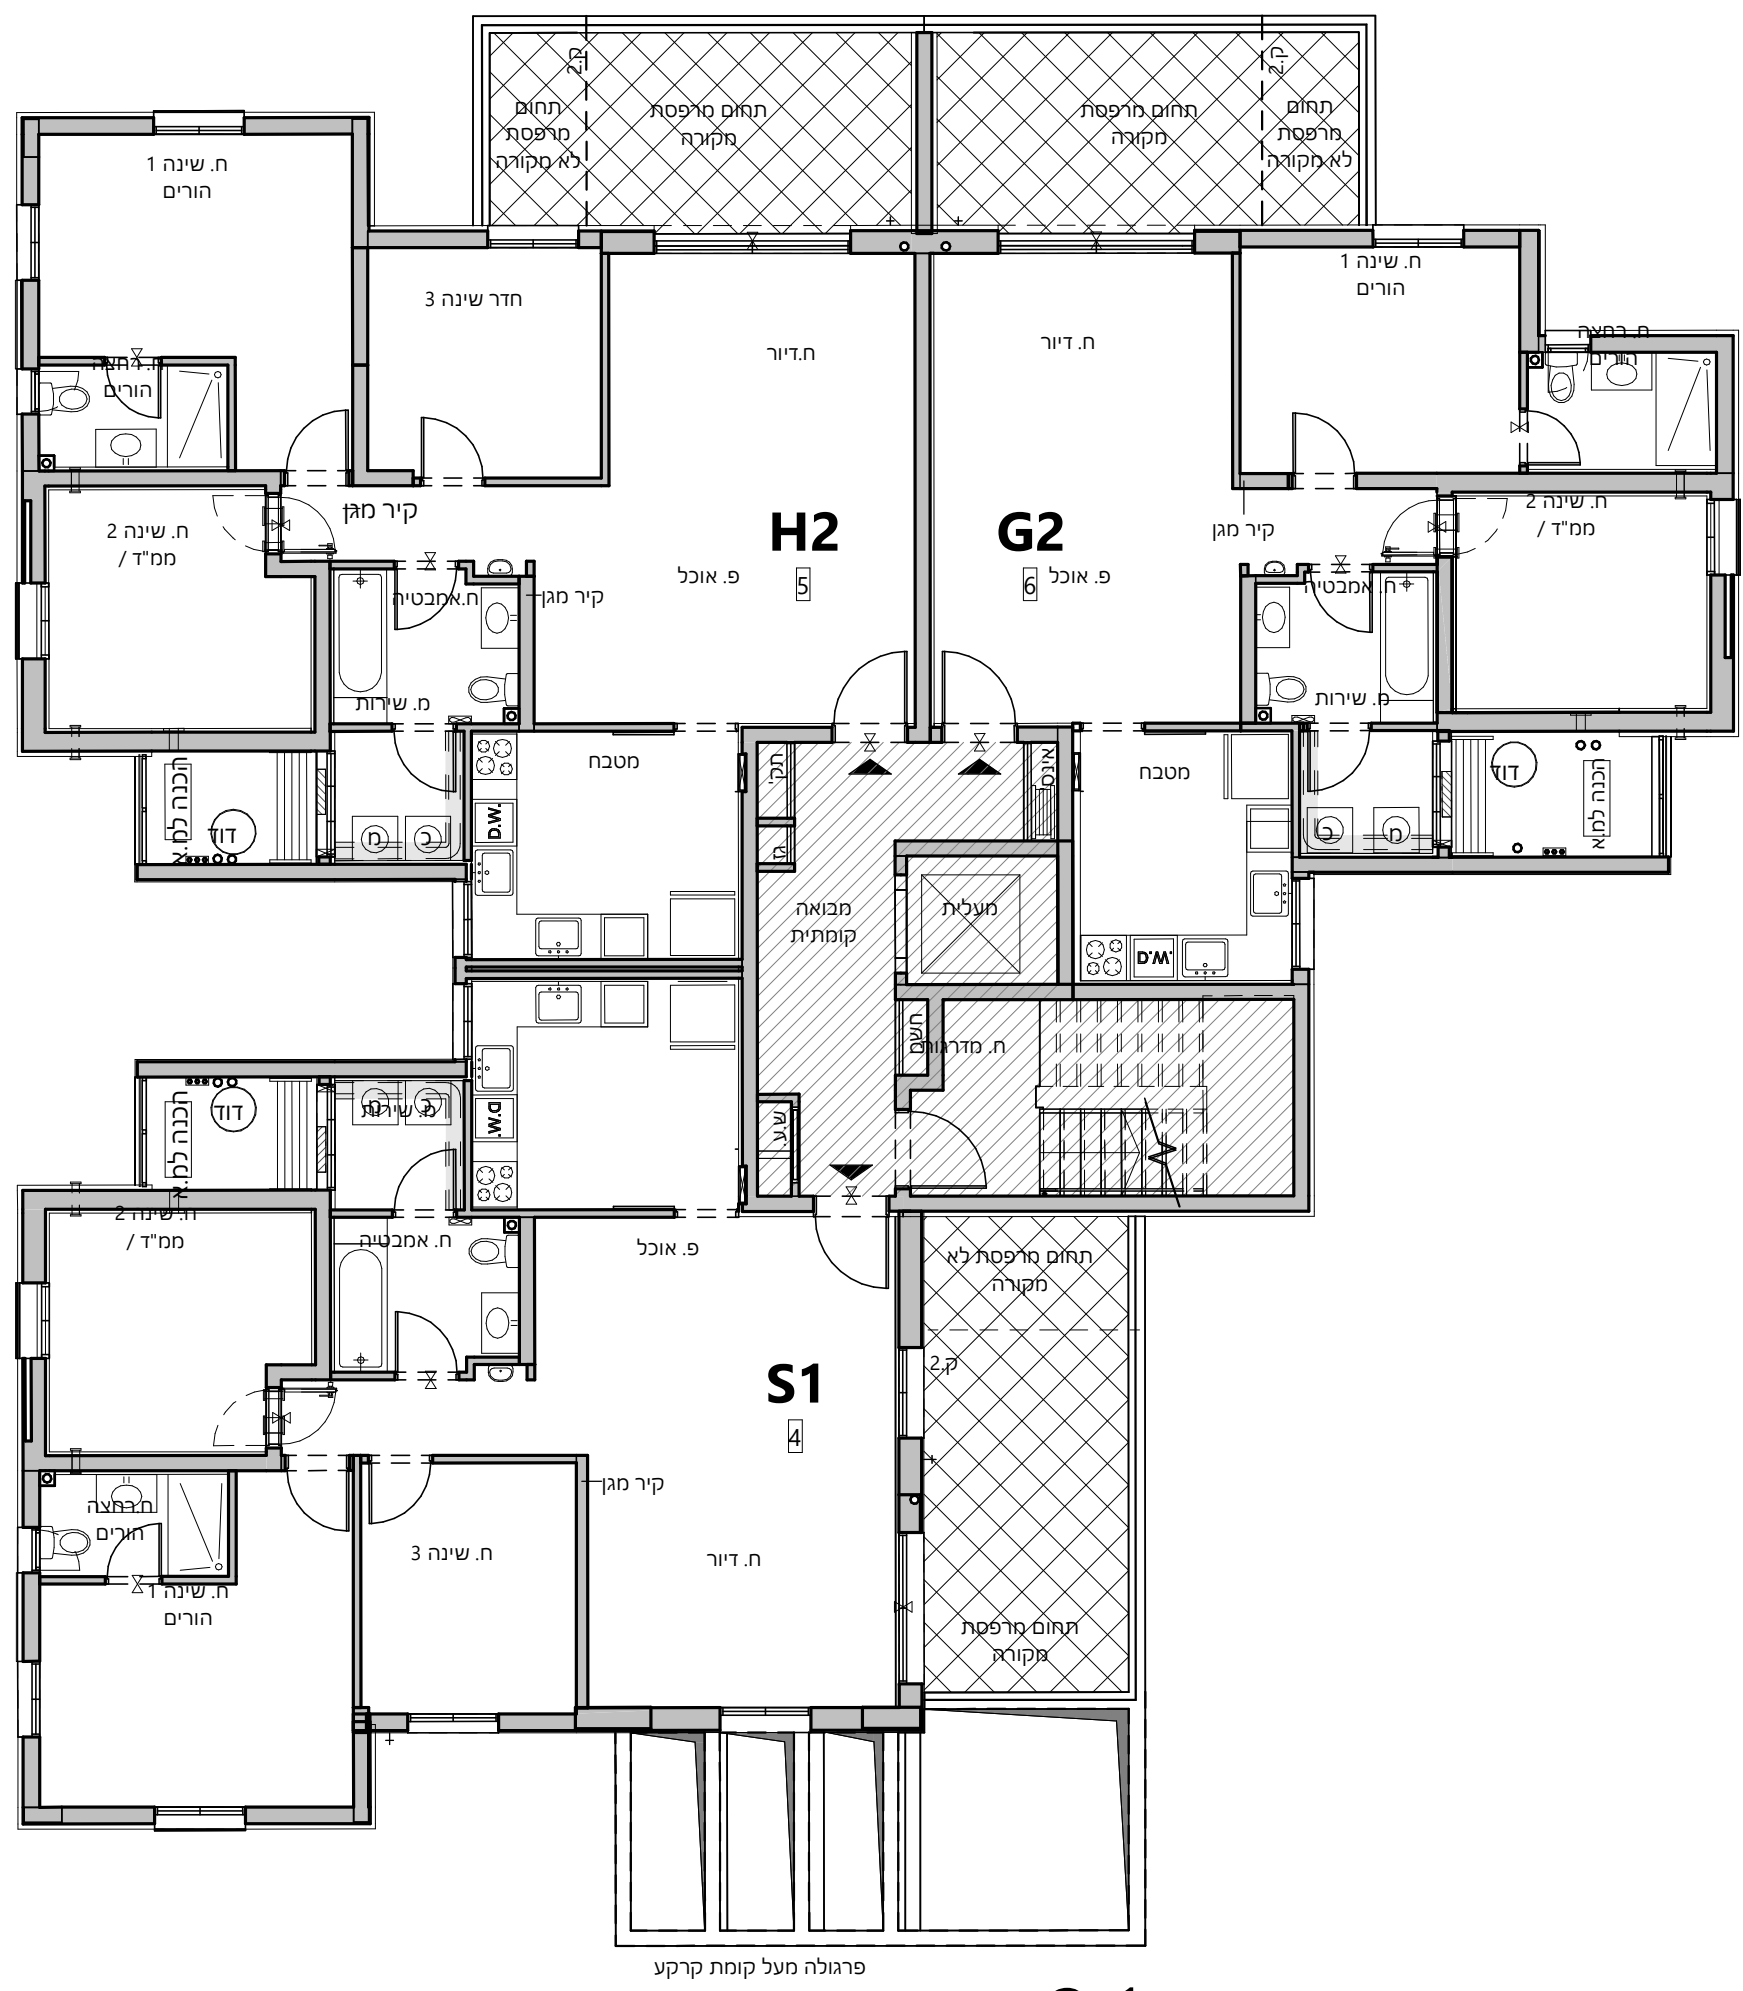

תכנית קומה 01

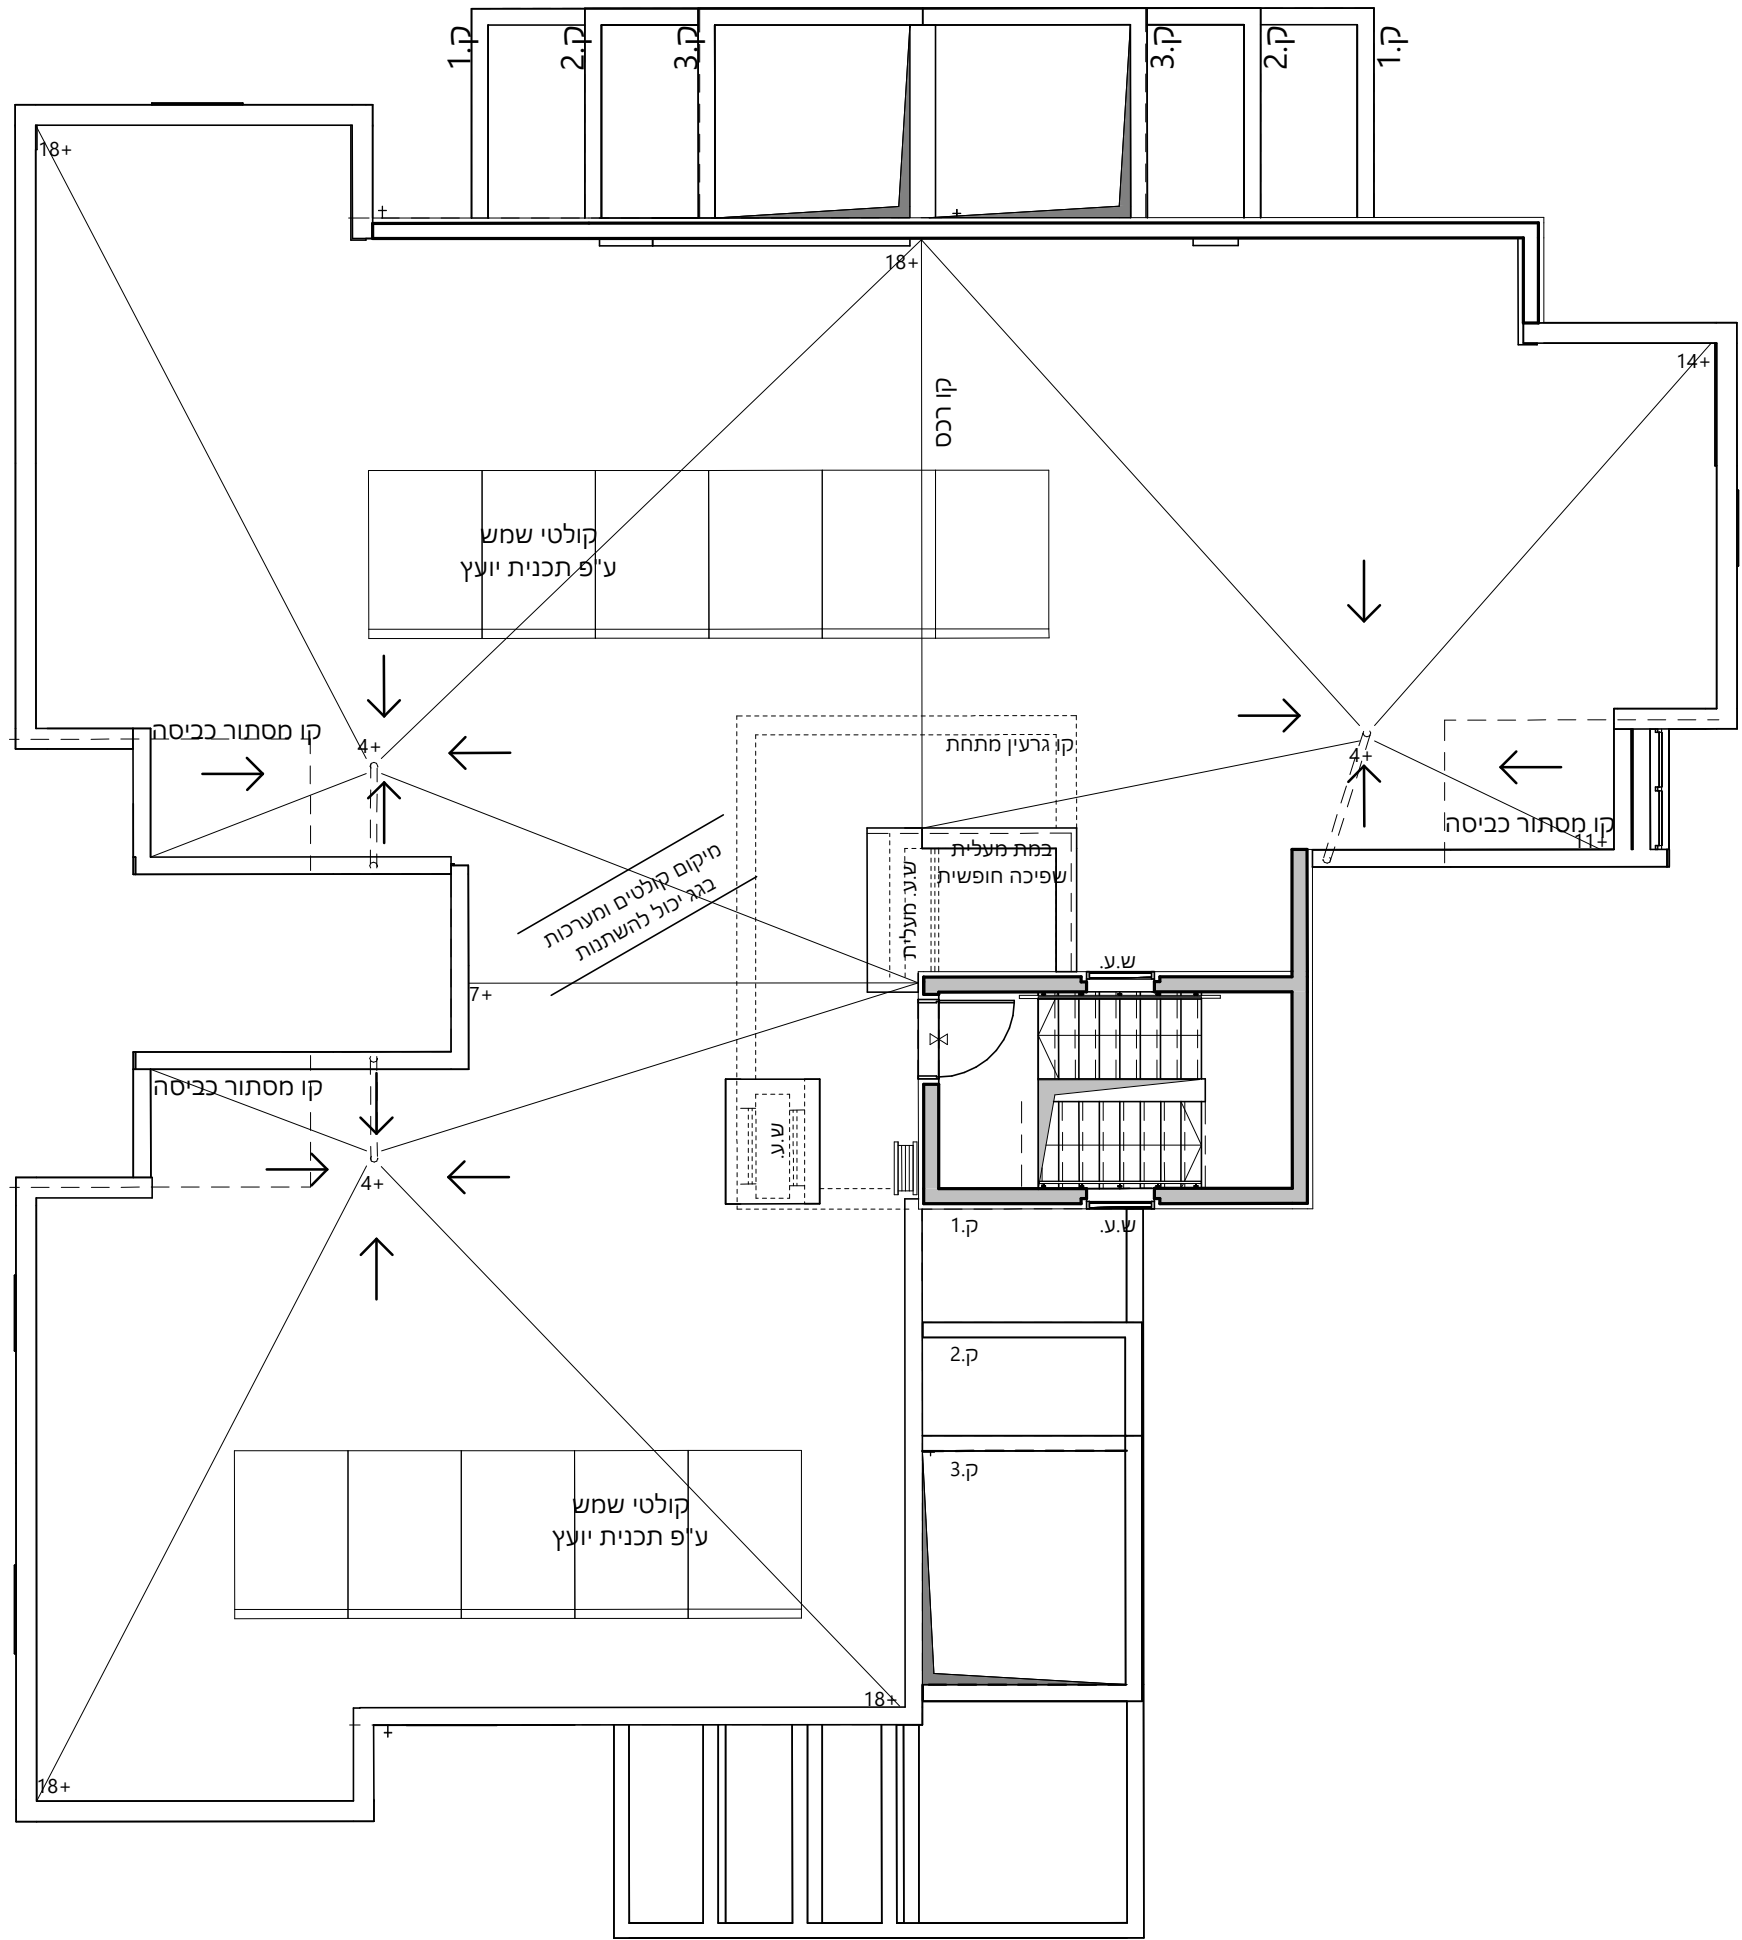

תכנית קומת גג

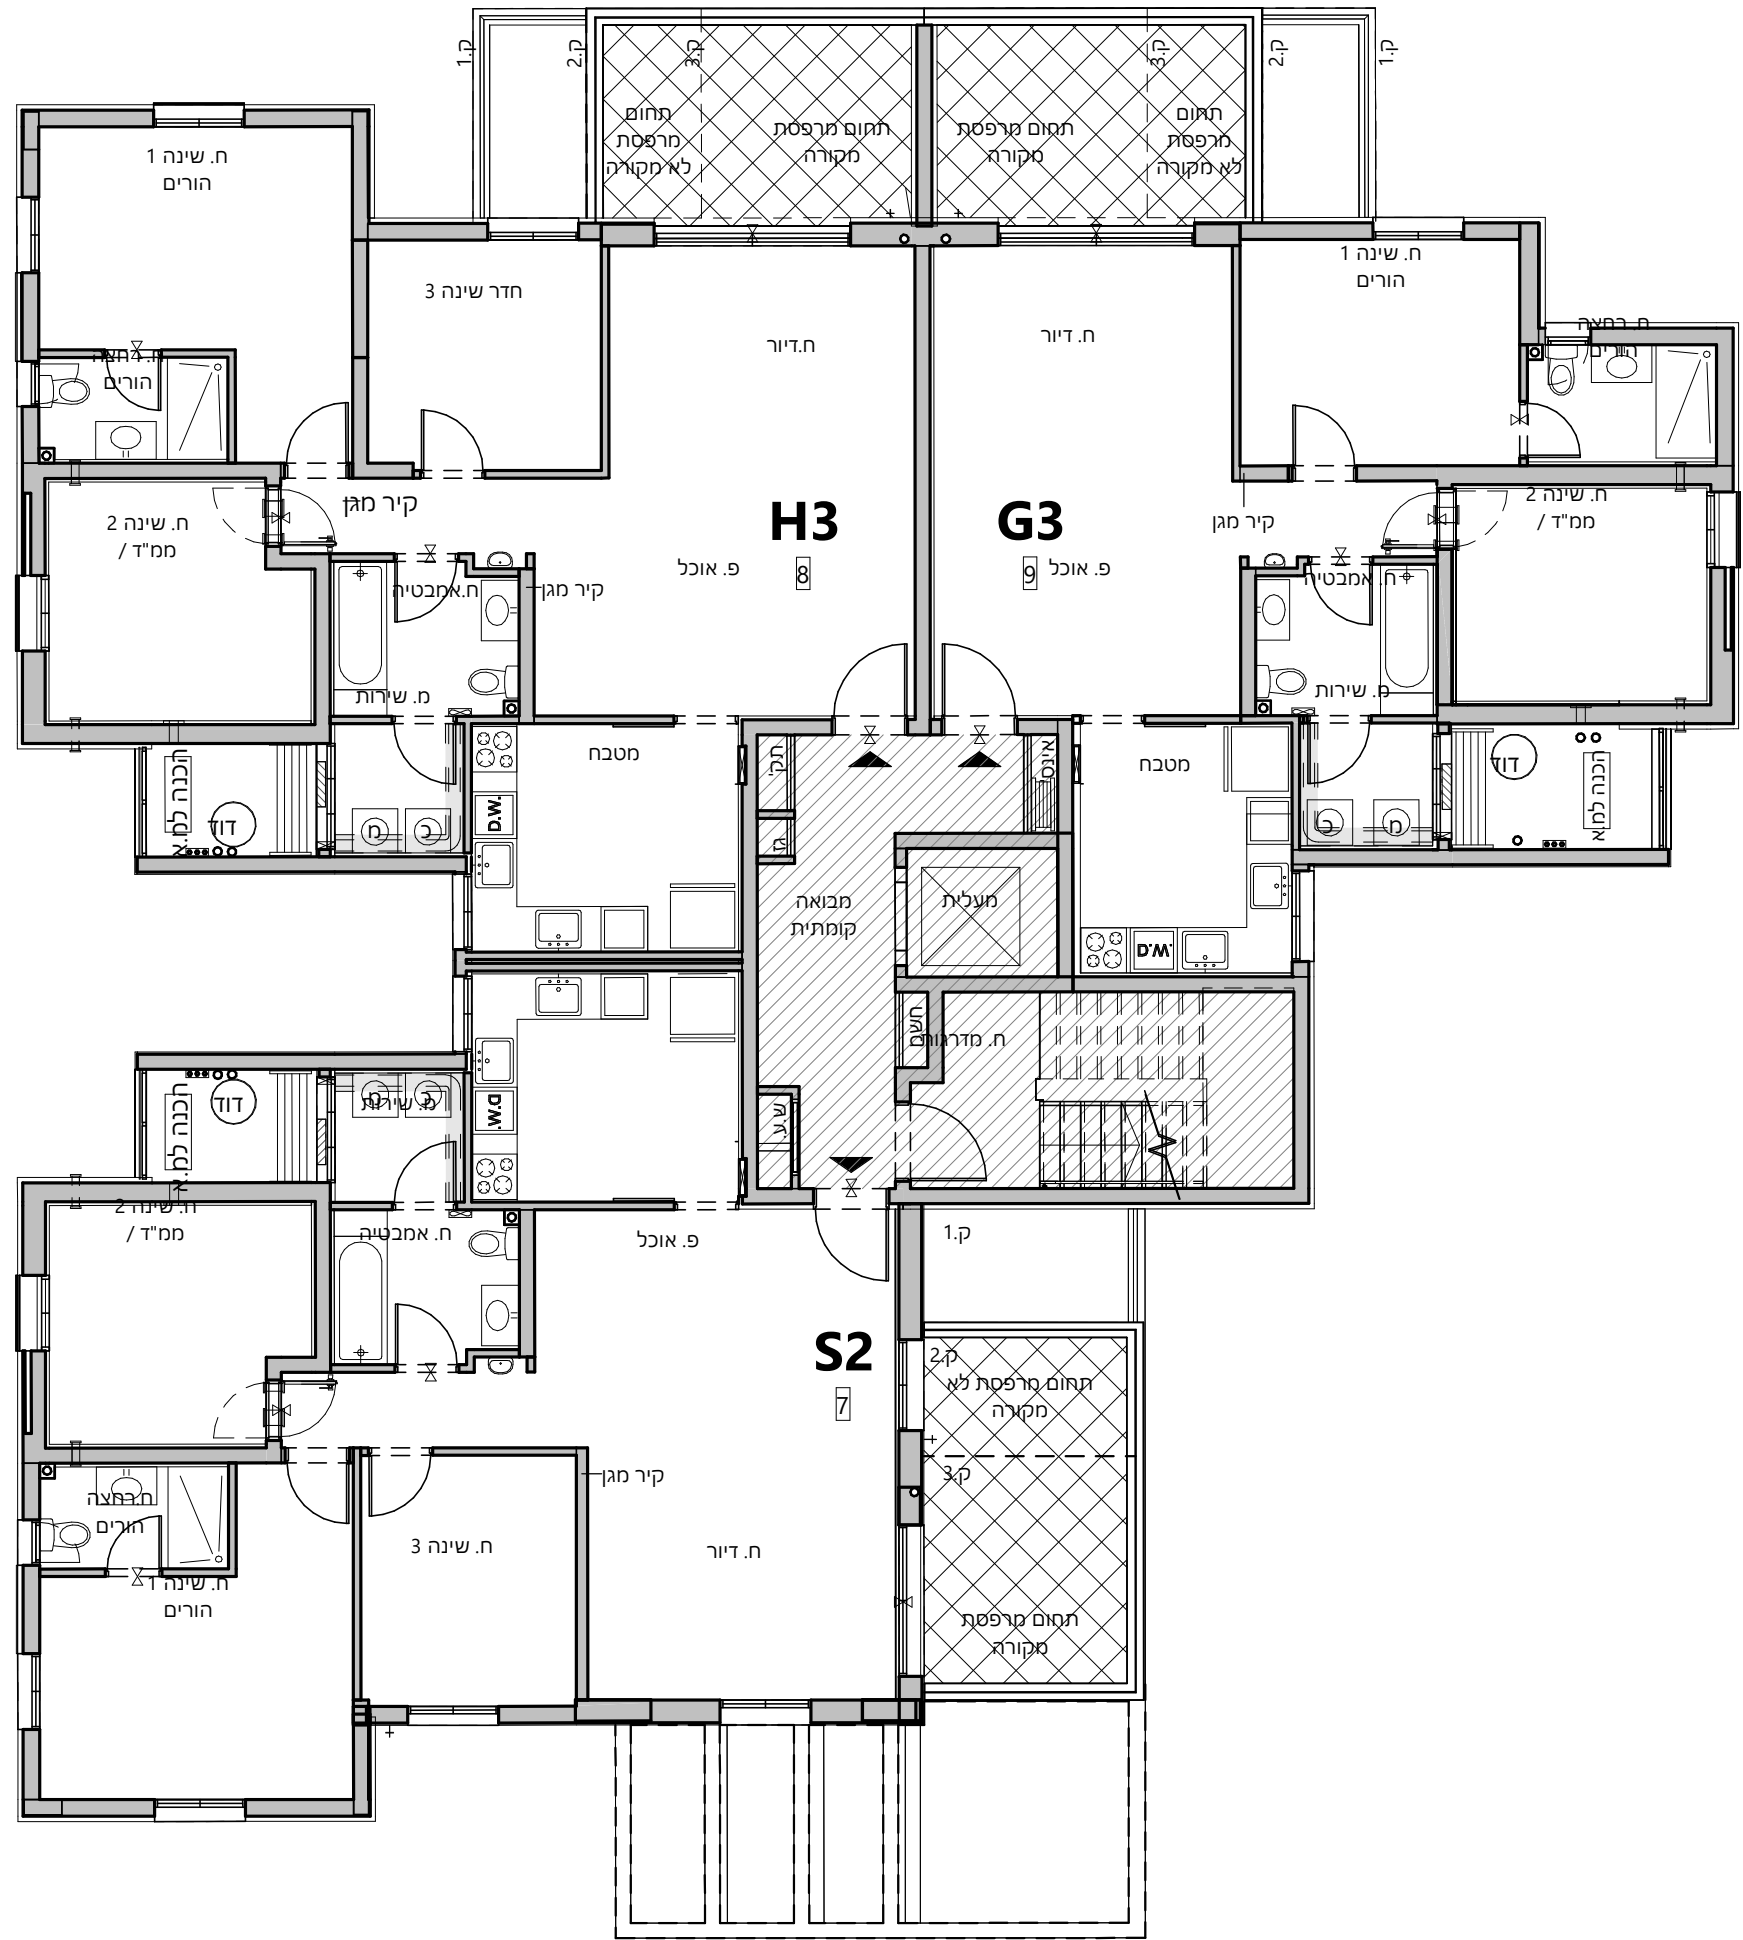

תכנית קומה 02



תכנית ק. קרקע